


TRECHO 1 = 775.56 m²

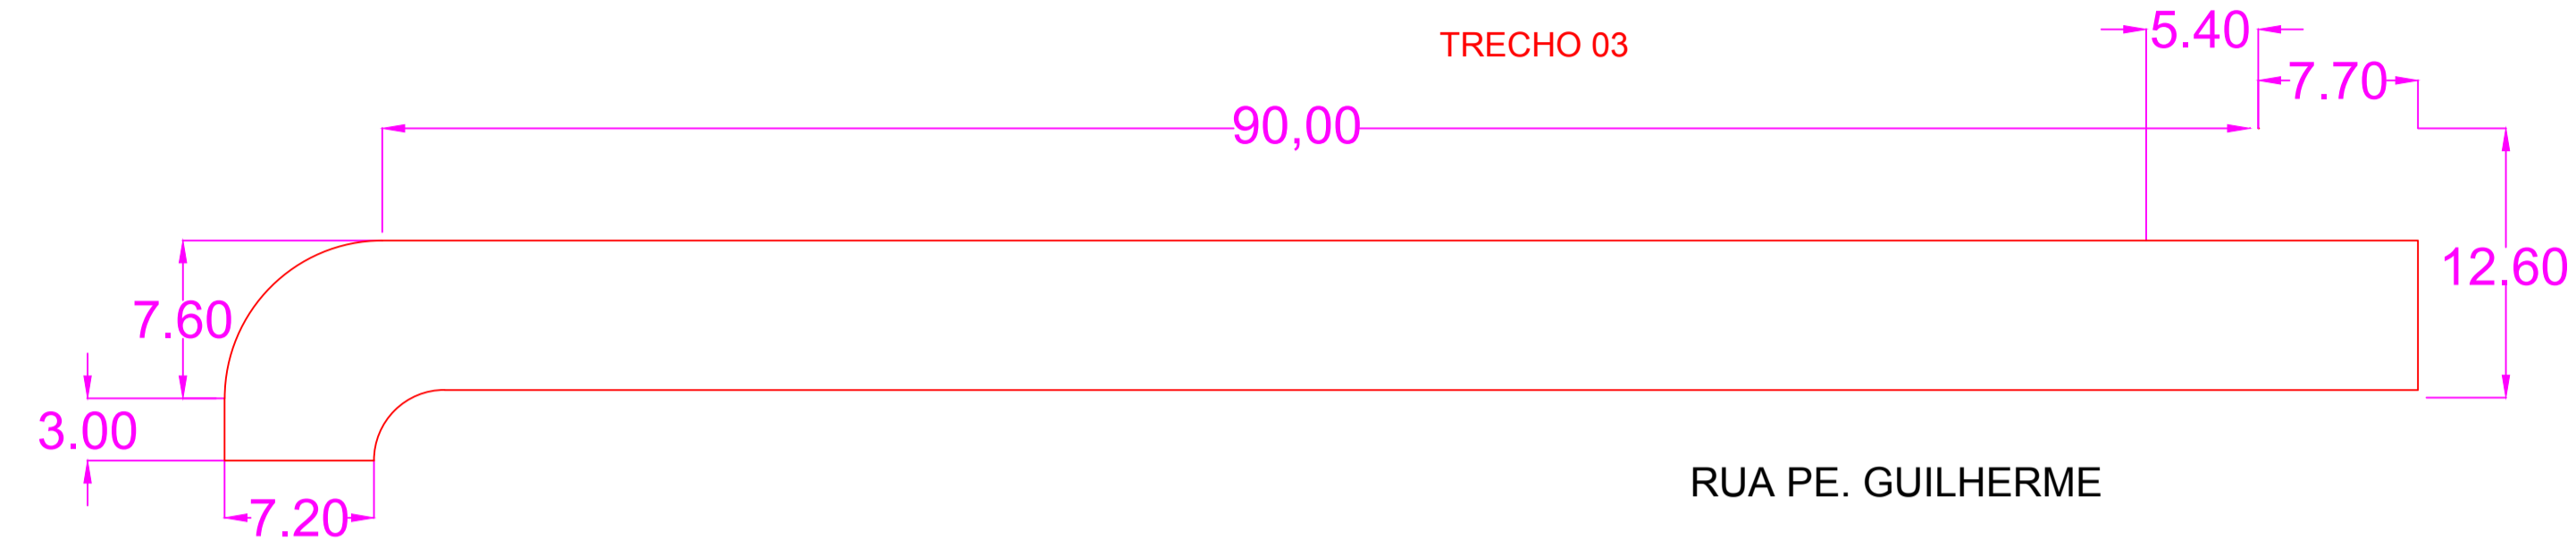


TRECHO 1 = 775.56 m²

TRECHO 2 = 1246.92 m²

TOTAL ÁREA A RESTAURAR = 2022.48 m²

TRECHO 2 = 1246.92 m²

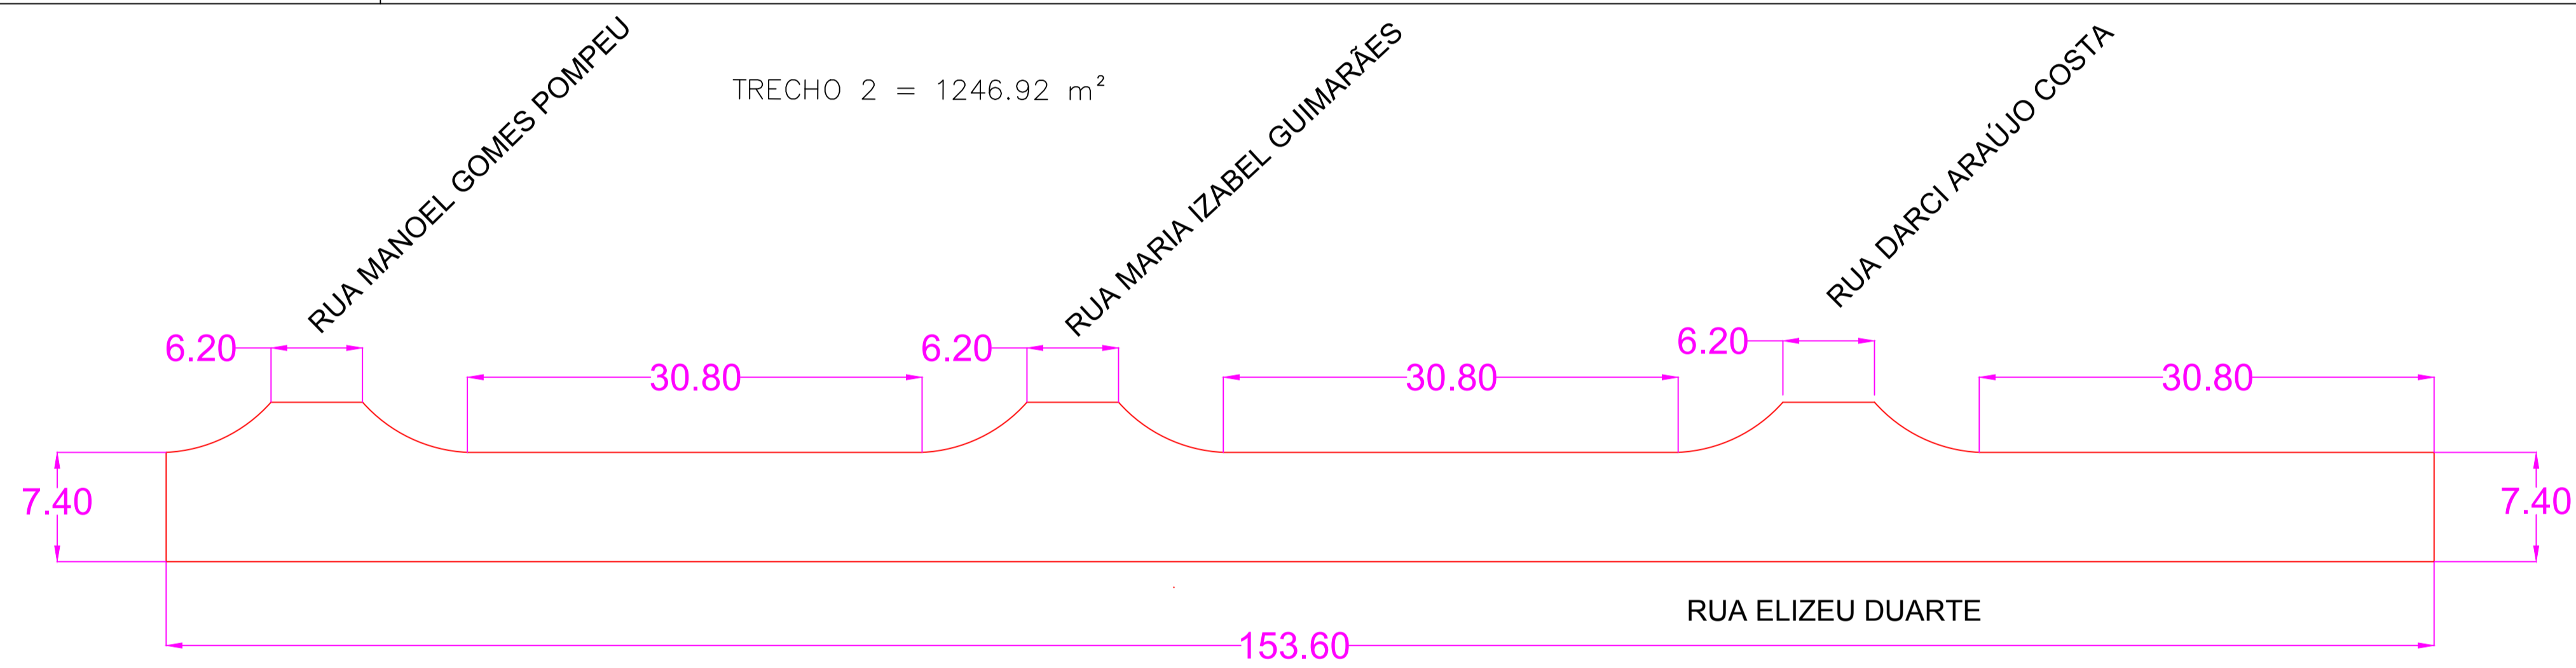

FOLHA
1/2

PROJETO PAVIMENTAÇÃO

USO: RESTAURAÇÃO DE PAVIMENTAÇÃO DE LAJOTA DE CONCRETO
 PREFEITURA MUNICIPAL DA ESTÂNCIA TURÍSTICA DE PARANAPANEMA
 LOCAL: CDHU – PARANAPANEMA
 MUNICÍPIO DA ESTÂNCIA TURÍSTICA DE PARANAPANEMA
 COMARCA DE AVARÉ – ESTADO DE SÃO PAULO

ESC.1:500


SITUAÇÃO SEM ESCALA

DECLARO QUE A APROVAÇÃO DO PROJETO NÃO IMPLICA NO RECONHECIMENTO, POR PARTE DA PREFEITURA, DO DIREITO DE PROPRIEDADE DO TERRENO.

RODOLFO HESSEL FANGANIELLO
 PREFEITO MUNICIPAL

vide mapa bairro cdhu

AUTOR/RESPONSÁVEL TÉCNICO

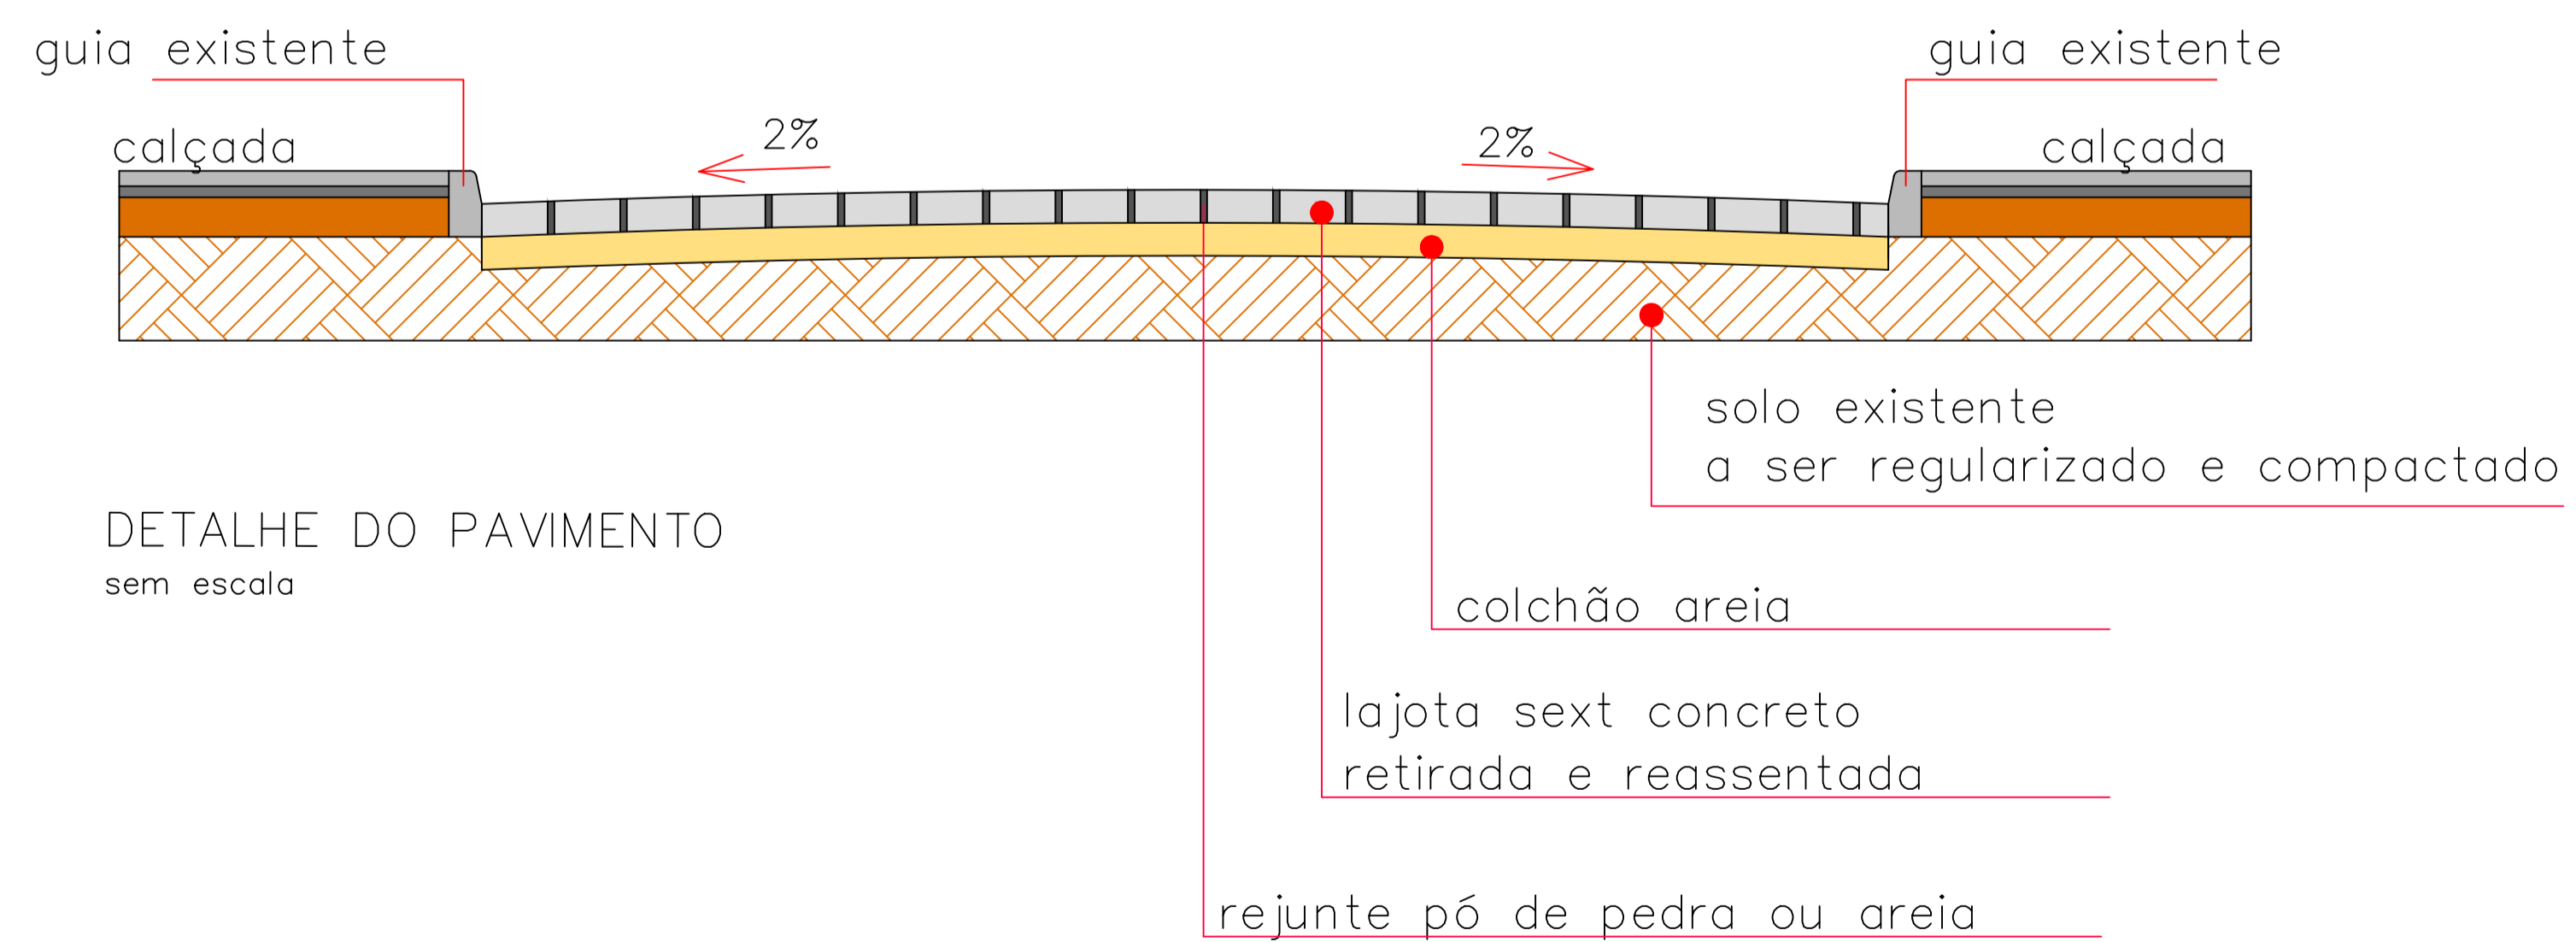

DETALHE DO PAVIMENTO
sem escala